

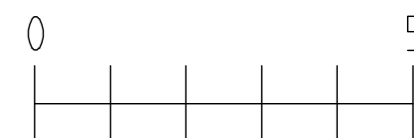
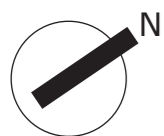


Befintligt utseende

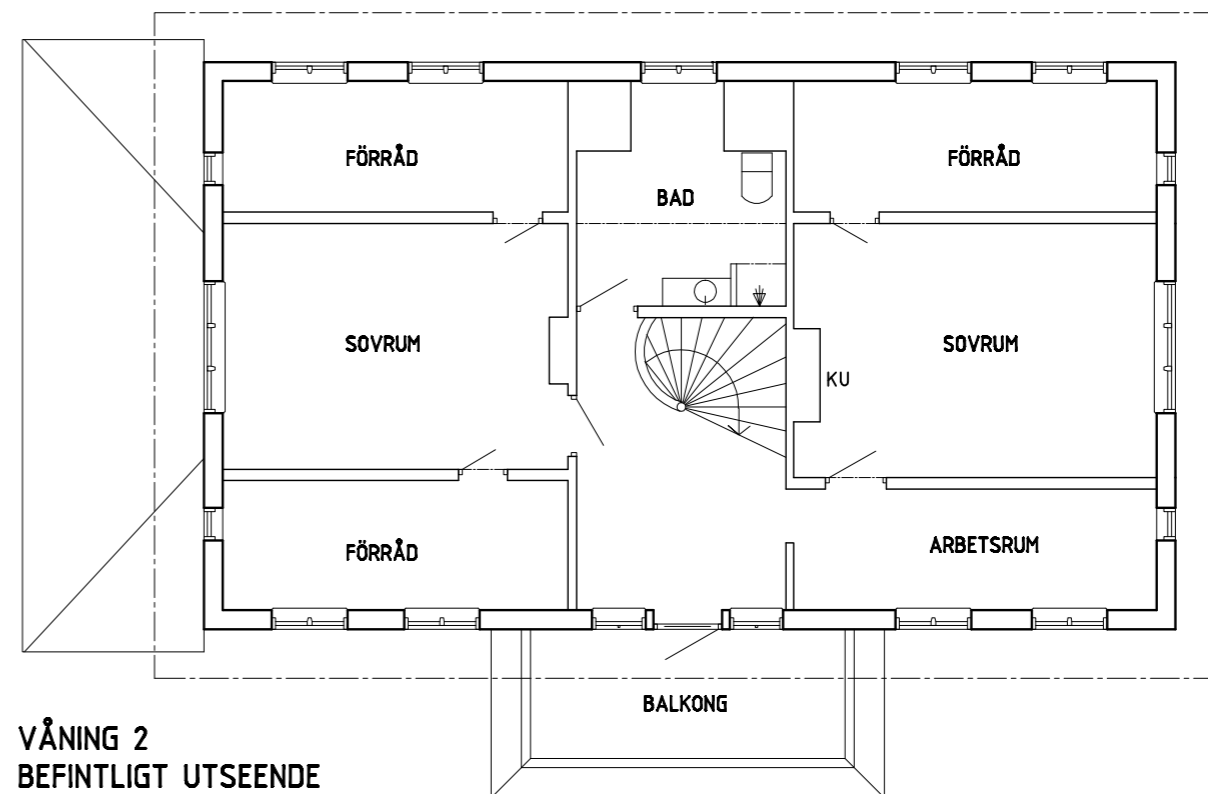

Befintligt utseende

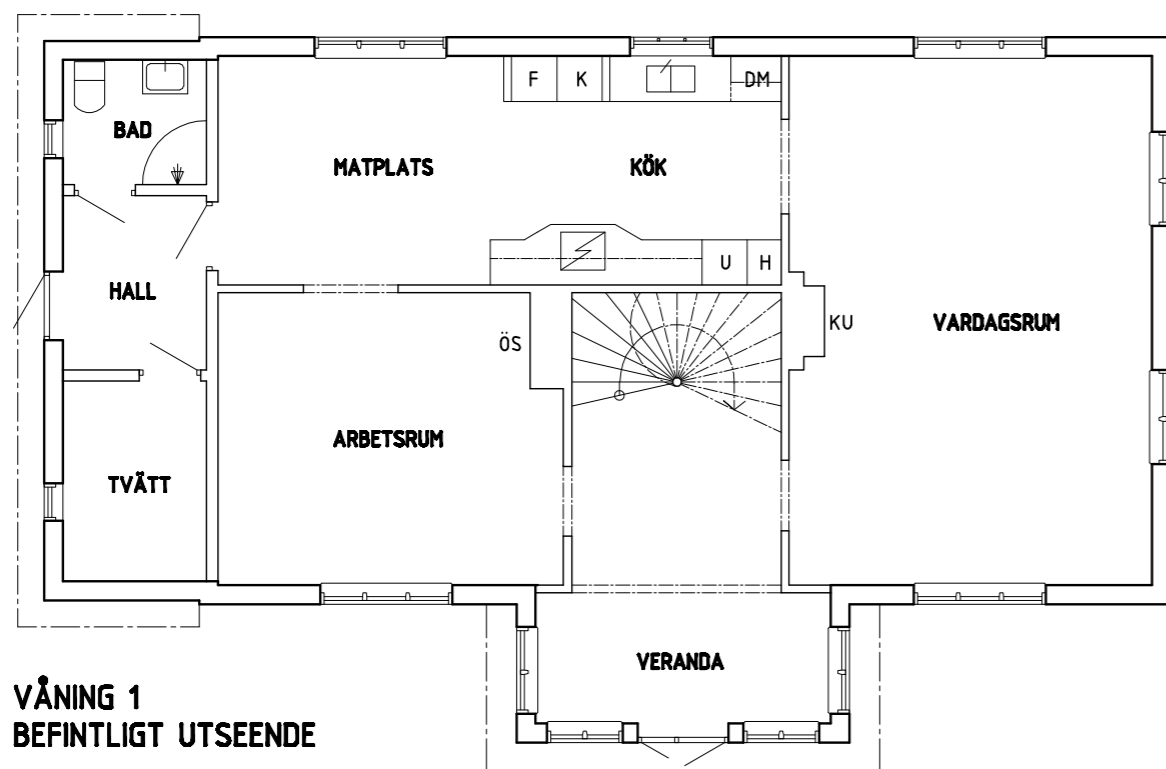


**FASAD MOT SYDOST
BEFINTLIGT UTSEENDE**




**FASAD MOT SYDVÄST
BEFINTLIGT UTSEENDE**



**FASAD MOT NORDVÄST
BEFINTLIGT UTSEENDE**

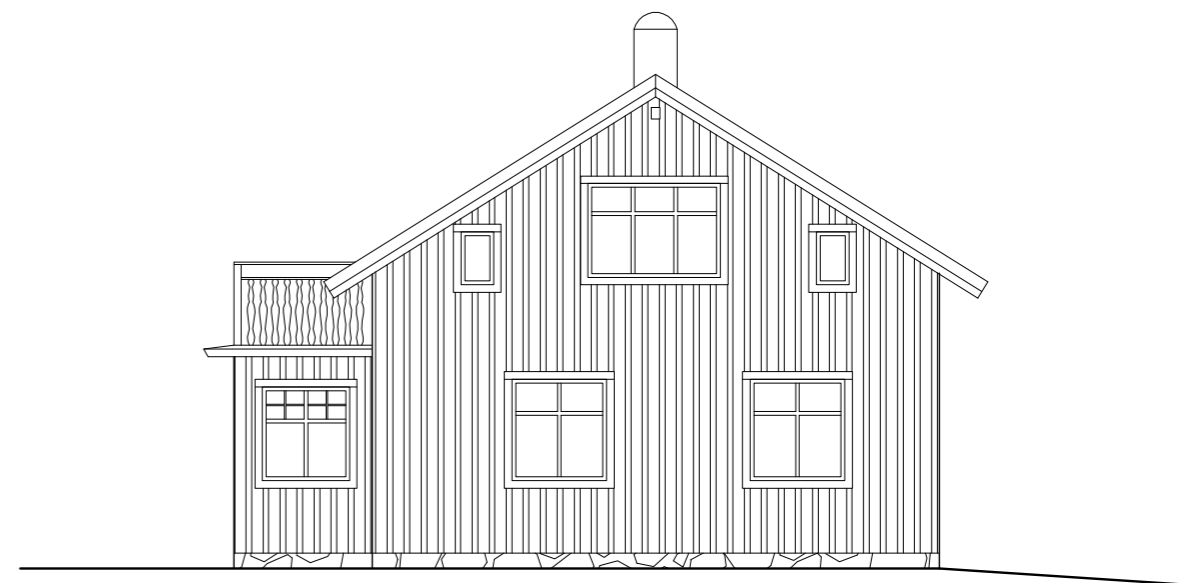

**FASAD MOT NORDÖST
BEFINTLIGT UTSEENDE**

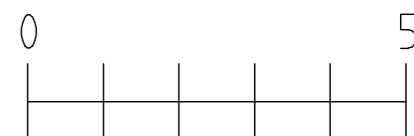





Förslag alternativ #1

Utbyggnad i ett plan på husets nordvästra sida vilken inrymmer samtliga familjemedlemmars sovrum. En del av dagens vardagsrum utnyttjas till det tredje barnsovrummet.

Till det läggs en terrass med kvällssol och lä i vinkeln (höjder på pumphus/bjälklag behöver studeras vidare för att se om detta fungerar). Köket öppnas upp något mot det nya vardagsrummet. Huset får en tydlig avdelningen mellan privat och 'offentligt'. Korridoren är oundviklig men kan bli ett trevligt rum då den glasas upp mycket och dessutom kopplas till den nya uteplatsen.

På vinden föreslår vi att man har gästrum och arbetsrum. Inga förändringar av vinden görs annat än vad gäller möblering.


Tillbyggnad ca 49 kvm BTA.

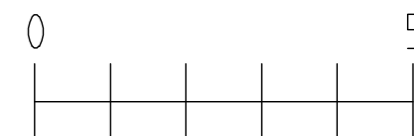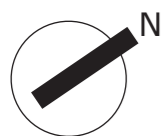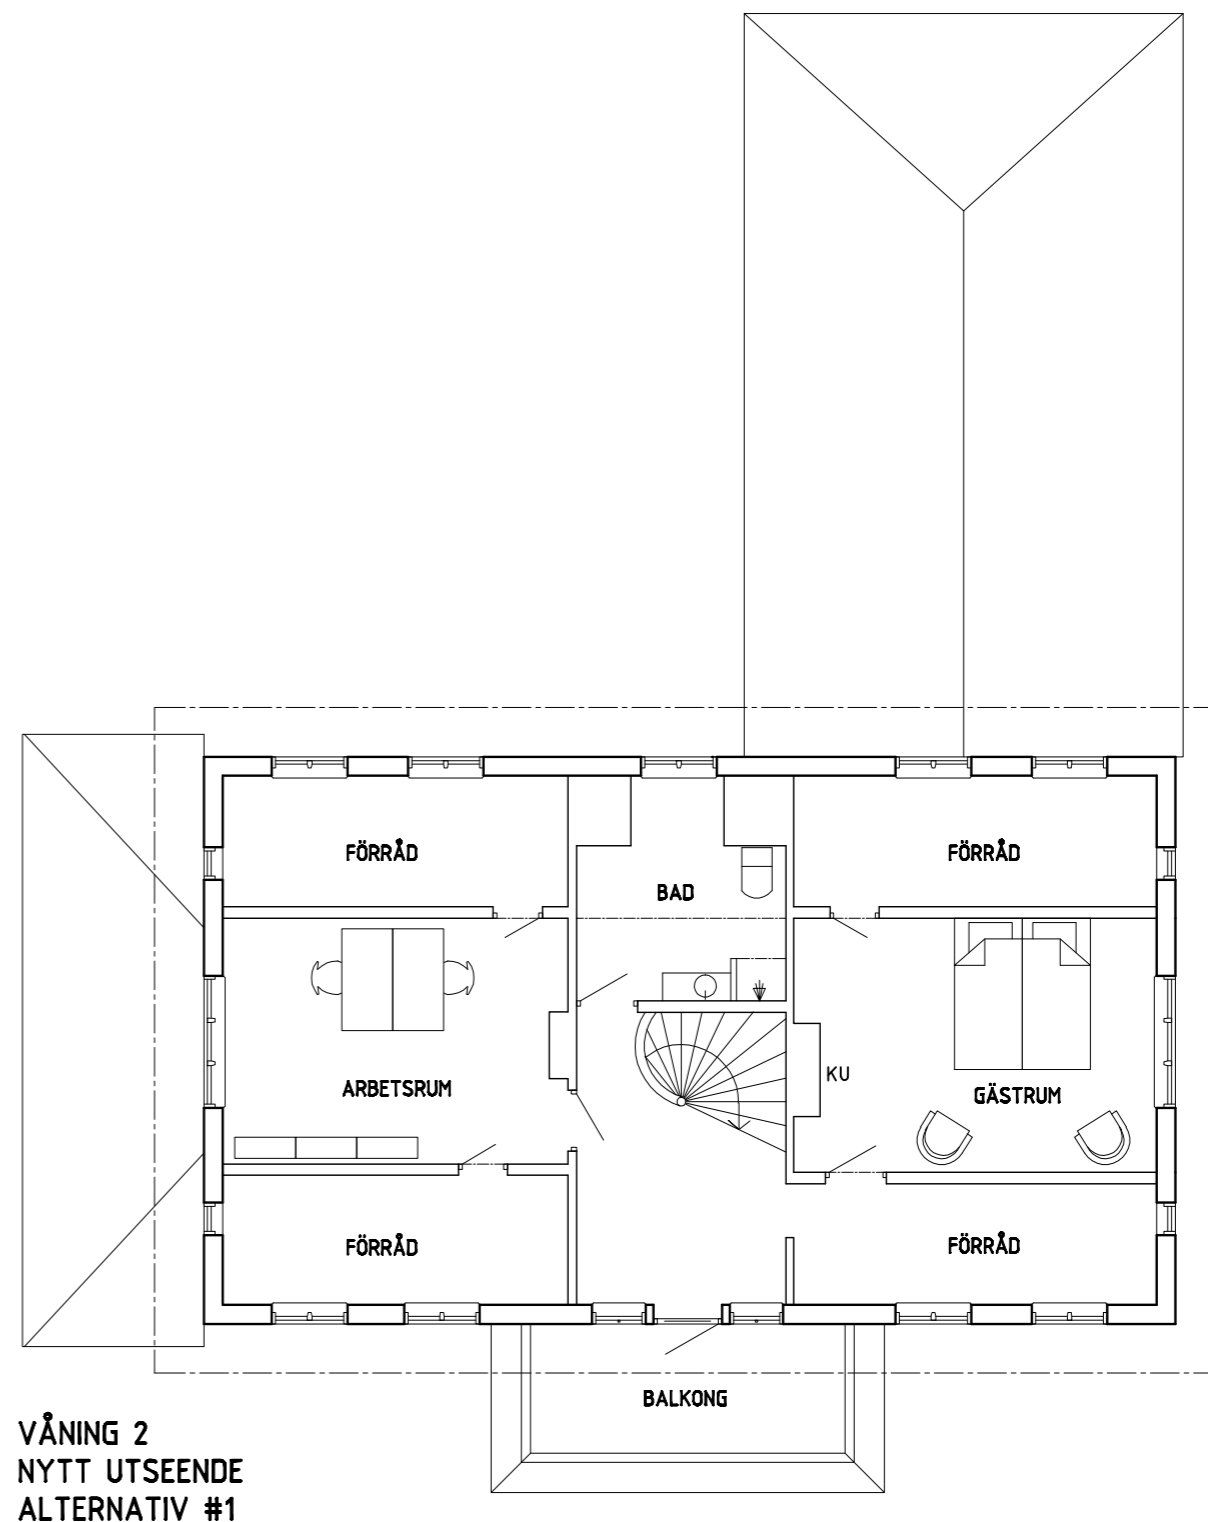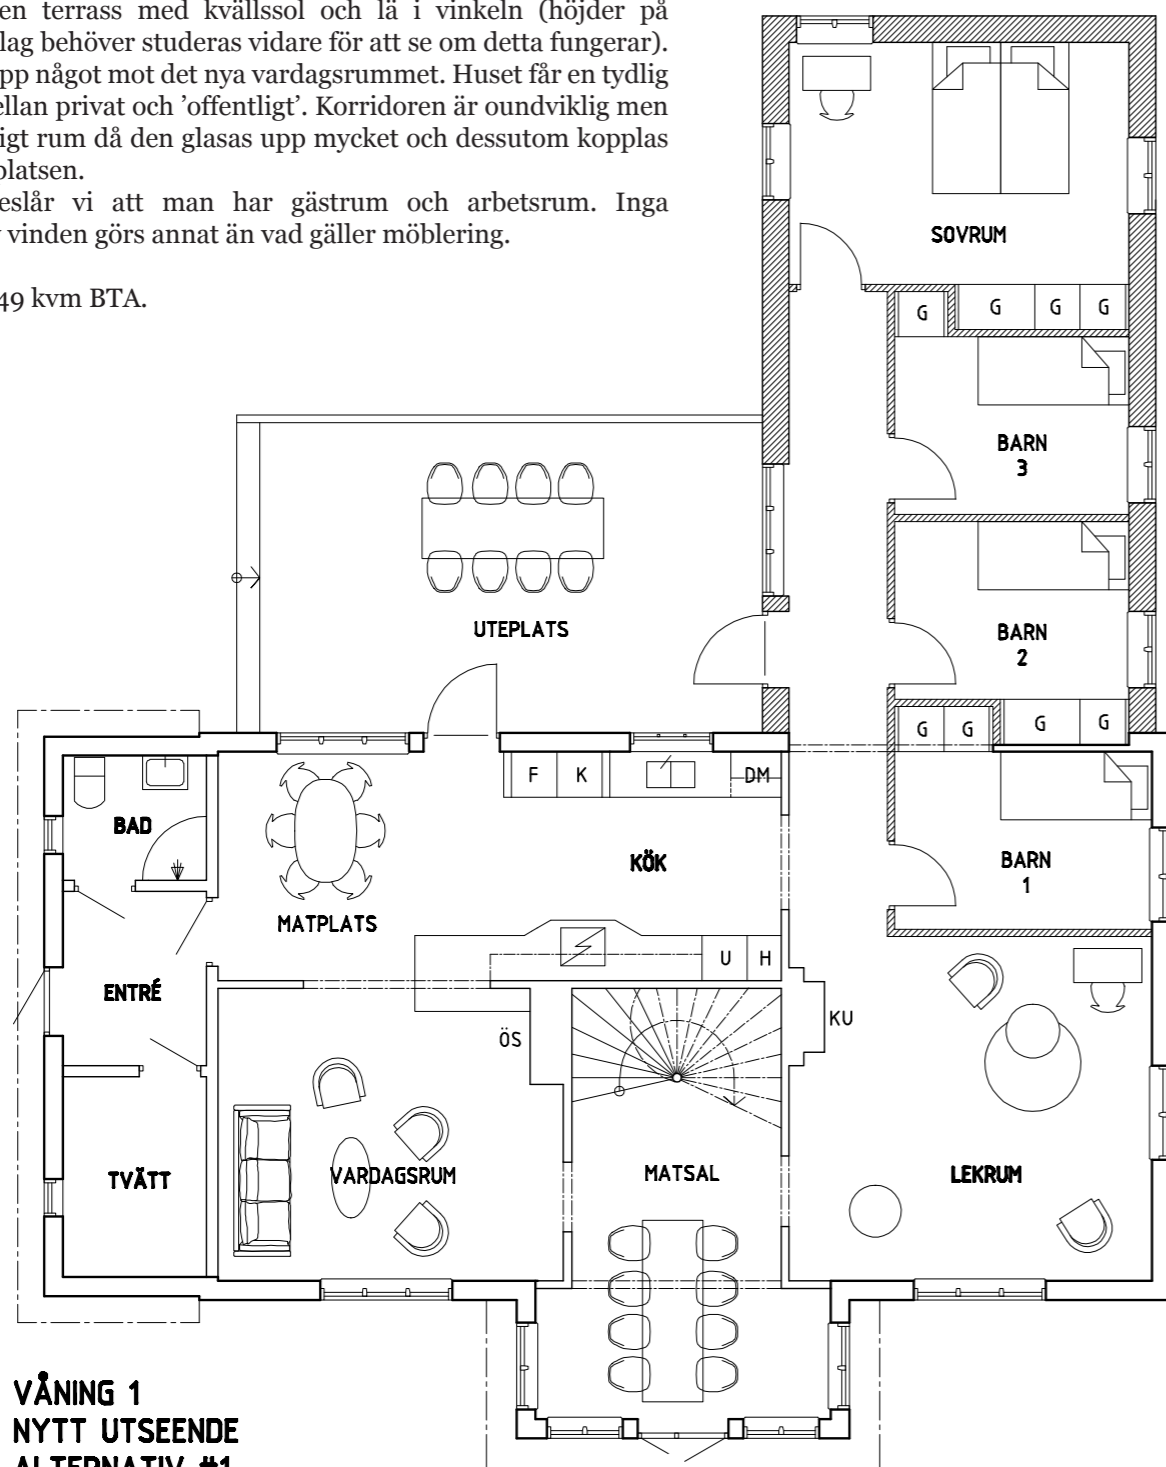

Förslag alternativ #1



FASAD MOT SYDOST
NYTT UTSEENDE
ALTERNATIV #1

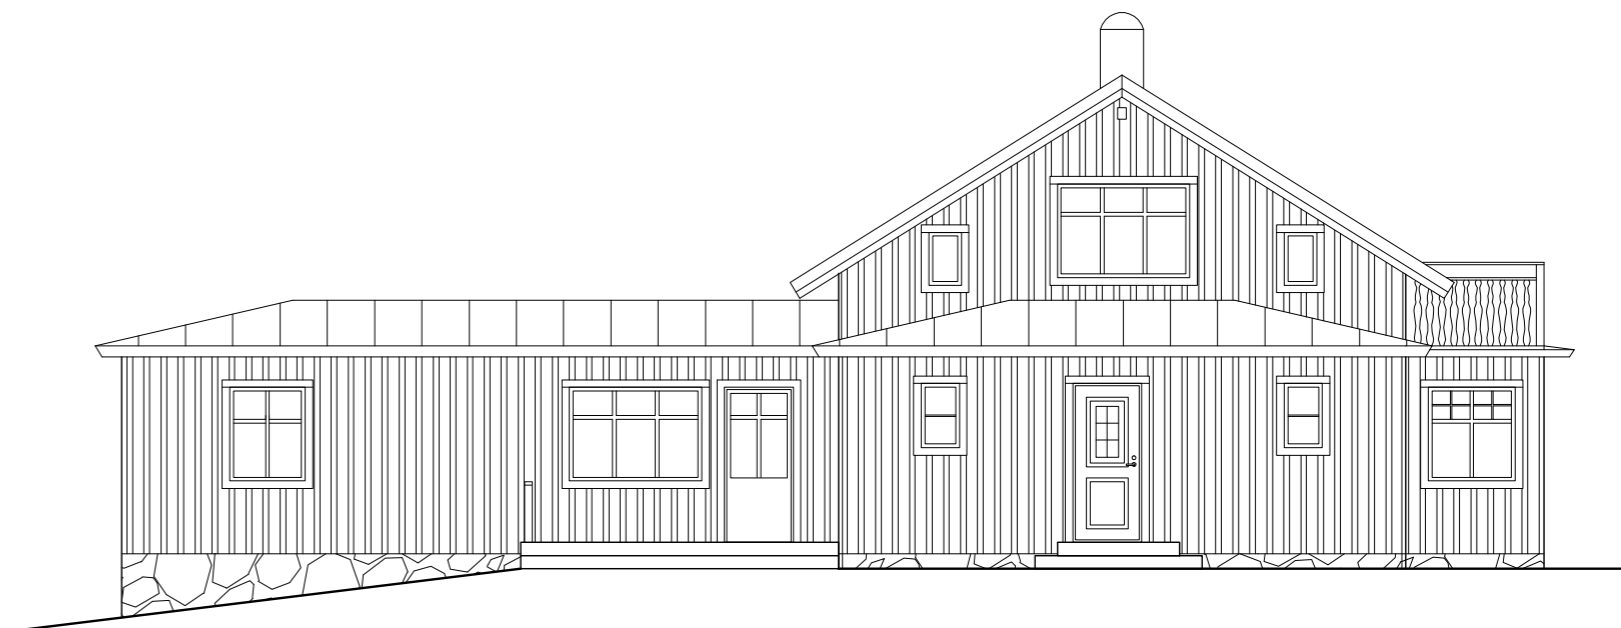


FASAD MOT SYDVÄST
NYTT UTSEENDE
ALTERNATIV #1



FASAD MOT NORDVÄST
NYTT UTSEENDE
ALTERNATIV #1







FASAD MOT NORDÖST
NYTT UTSEENDE
ALTERNATIV #1

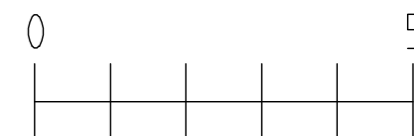

Förslag alternativ #2

Bygger på samma princip som alternativ 1 men här är utbyggnaden mindre. Tanken är att utbyggnaden ger 2 nya barnrum på entreplan samt ett sovrum till föräldrarna. Antingen sover det tredje barnet med föräldrarna eller så tänker vi att barnen succesivt börjar flytta upp på vinden. Även i detta alternativ tänker vi att vinden rymmer gästrum och arbetsrum men att förhållandena på sikt vänder då barnen flyttar upp och utbyggnadne istället kan rymma arbetsrum och gästrum.

Tillbyggnad ca 37 kvm BTA.

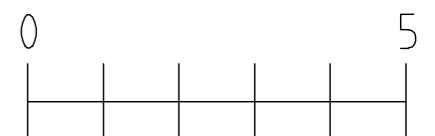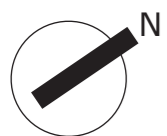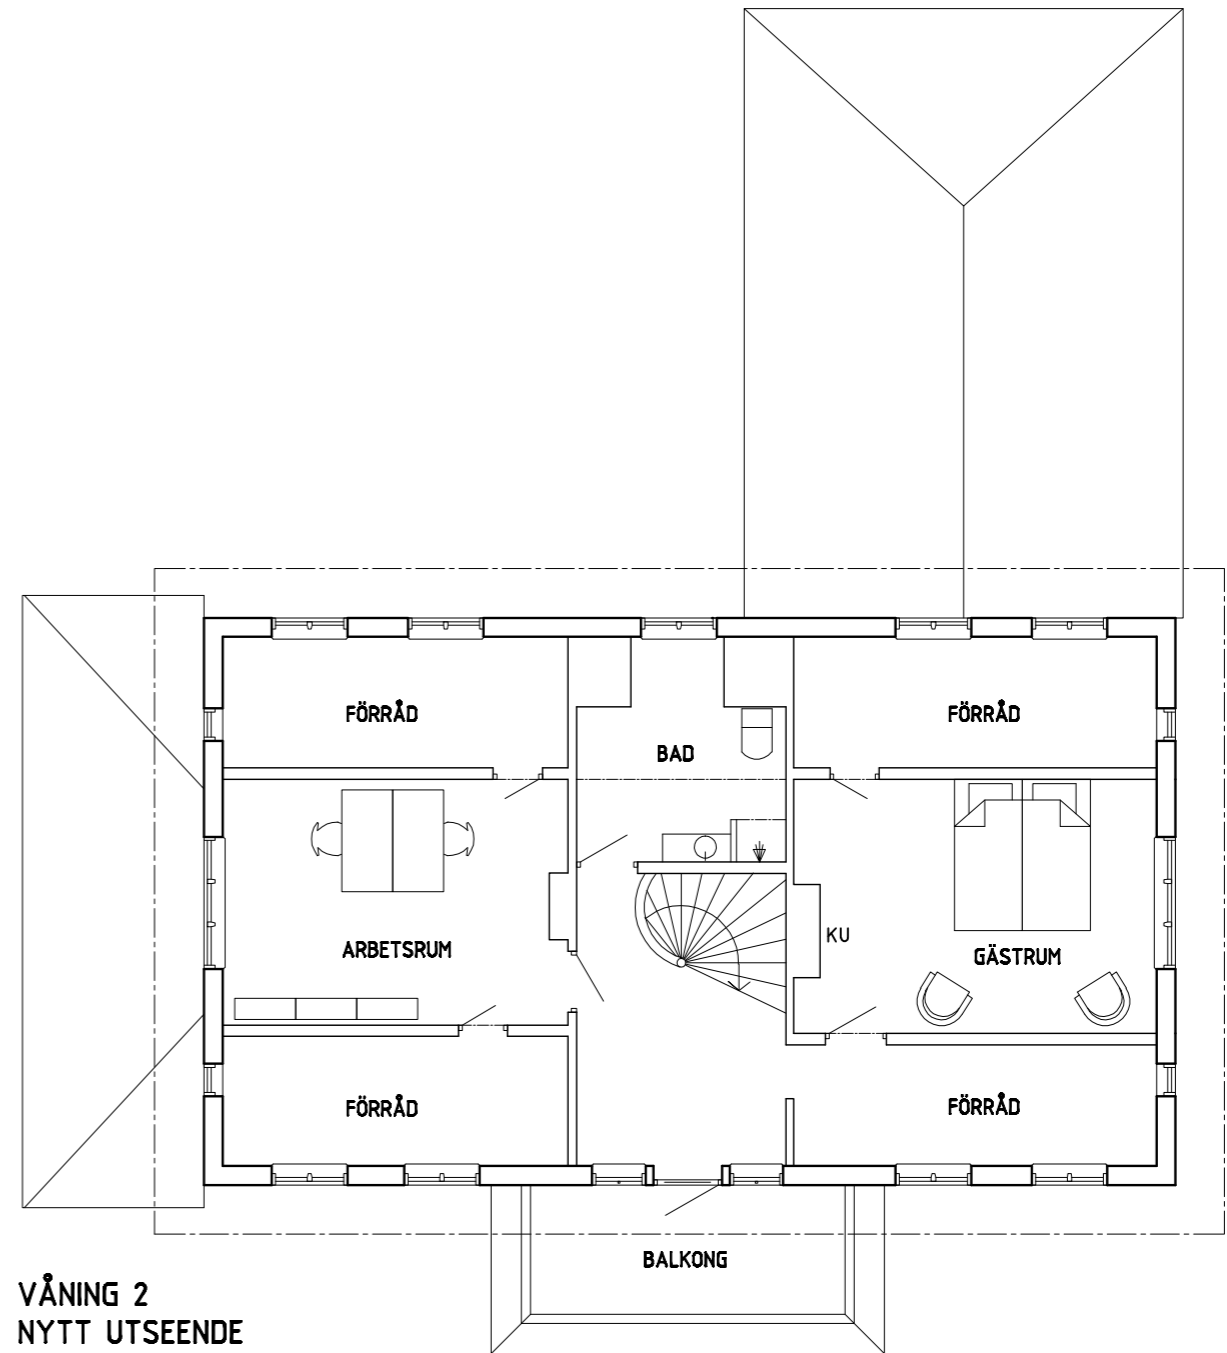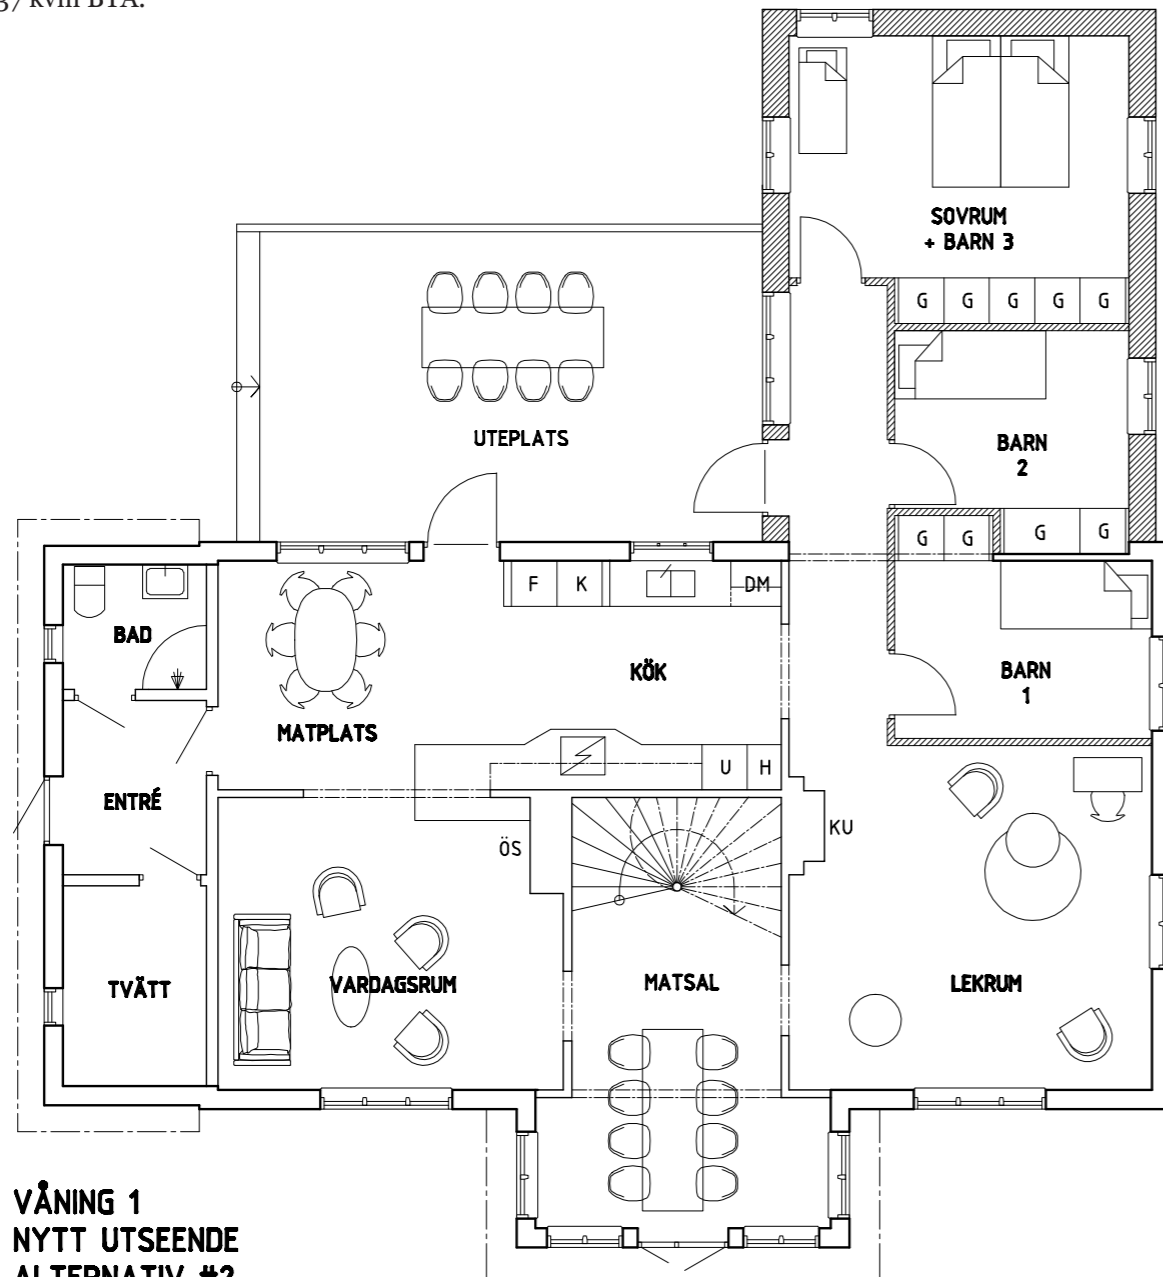

Förslag alternativ #2



FASAD MOT SYDOST
NYTT UTSEENDE
ALTERNATIV #2



FASAD MOT NORDVÄST
NYTT UTSEENDE
ALTERNATIV #2



FASAD MOT SYDVÄST
NYTT UTSEENDE
ALTERNATIV #2



FASAD MOT NORDÖST
NYTT UTSEENDE
ALTERNATIV #2

